



Інвентаризаційна справа
суб'єкта господарювання № 101

Інвентаризаційна справа N _____

Реєстровий N _____

Область Одеська

Місто Одеса

ТЕХНІЧНИЙ ПАСПОРТ на гуртожиток

Французький бульвар №33а
місто Одеса

Замовник технічної інвентаризації або уповноважена ним особа (прізвище, ім'я та по батькові фізичної особи або найменування юридичної особи)	Місце проживання, серія і номер паспорта фізичної особи або місце знаходження, код за ЄДРПОУ юридичної особи
ПРАТ «Одеська кіностудія»	33932816

Паспорт виготовлено "28" 11 2013р.

Директор
ПП "ЮФ" ІВК та ПАРТНЕРИ


 Курілко Х.Ю.

Інженер з інвентаризації
нерухомого майна
серія кваліфікаційного сертифіката АЕ №001730





 Огоцька О.М.

ПЛАН
Французский бульвар, 33а
м. Одесса
Масштаб 1:200

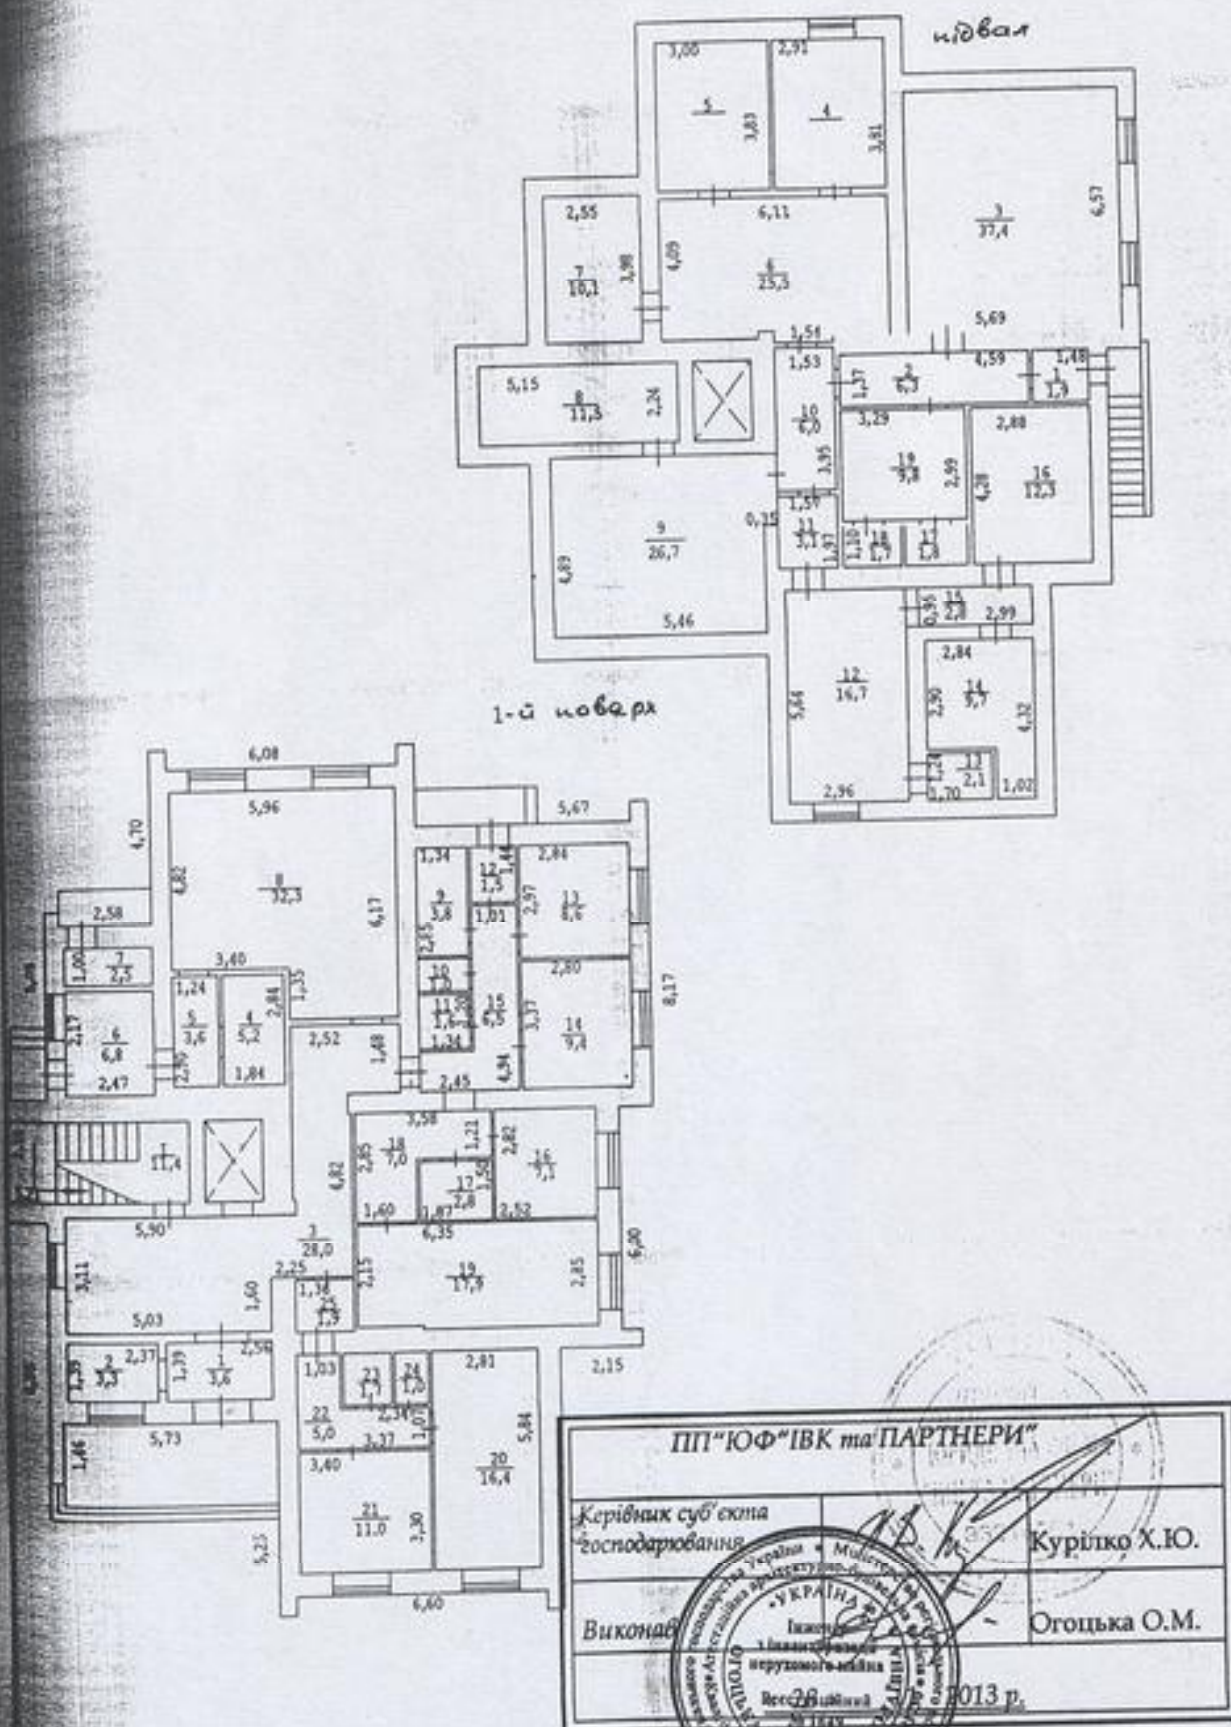

ПЛАН
Французький бульвар, 33а
м. Одеса
Масштаб 1:200

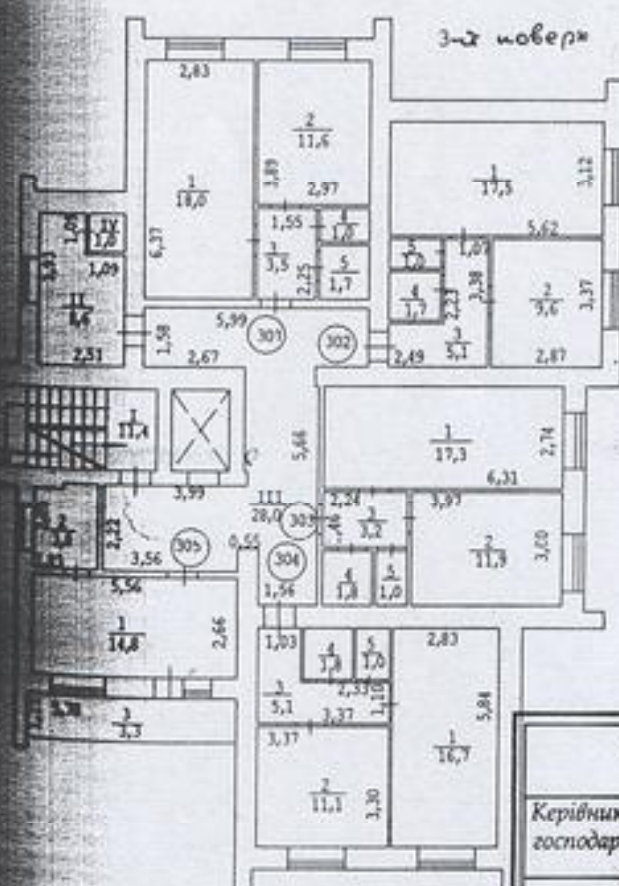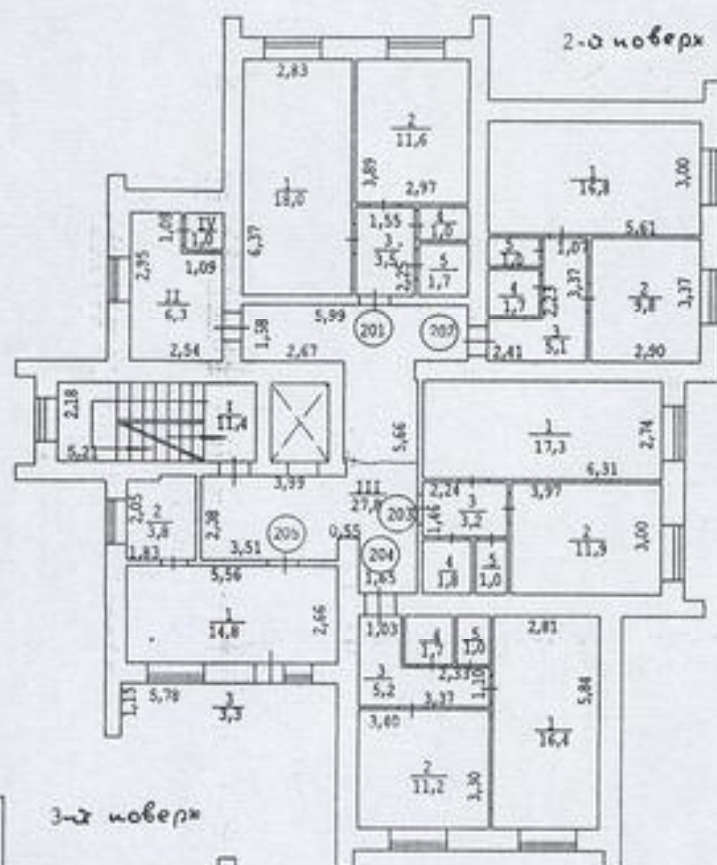

ПП "ЮФ" ІВК та ПАРТНЕРИ	
Керівник суб'єкта господарювання	Курилко Х.Ю.
Виконавчий інженер	Огоцька О.М.
Регістр. № 28	2013 р.

470



Експлікація до плану житлового будинку

Копія акта за № 10/10/2019

№ пог.	Найменування частин приміщення, (житлова кімната, кухня, коридор, ванна)	Площа по внутрішній площі (м.кв.)	В т.ч. площа житлових квартир (м.кв.)			Площа приміщень загального користування	Самостійне придбання чи переобладнання приміщень (м.кв.)	Примітки
			квартир (м.кв.)					
			житлова	житлова	коридор			
21	зал	11,0				11,0		
22	коридор	5,0				5,0		
23	сан.вузол	1,7				1,7		
24	туалет	1,0				1,0		
25	коридор	1,9				1,9		
	Всього	189,3	189,3			189,3		
1	сходово-кліт.	11,4	11,4			11,4		
	Всього по 1 поверху :	200,7	200,7			200,7		
201	1 житлова	18,0		18,0				
	2 житлова	11,6		11,6				
	3 коридор	3,5			3,5			
	4 туалет	1,0			1,0			
	5 ванна	1,7			1,7			
	Всього	35,8	35,8	29,6	6,2			
202	1 житлова	16,8		16,8				
	2 житлова	9,8		9,8				
	3 коридор	5,1			5,1			
	4 ванна	1,7			1,7			
	5 туалет	1,0			1,0			
	Всього	34,4	34,4	26,6	7,8			
203	1 житлова	17,3		17,3				
	2 житлова	11,9		11,9				
	3 коридор	3,2			3,2			
	4 ванна	1,8			1,8			
	5 туалет	1,0			1,0			
	Всього	35,2	35,2	29,2	6,0			
204	1 житлова	16,4		16,4				
	2 житлова	11,2		11,2				
	3 коридор	5,2			5,2			
	4 ванна				1,7			
	5 туалет				1,0			
	Всього	35,8	35,8	27,8	7,9			

Державний архів м. Києва
О. С. ПАТІНА
2019



28.11.2013 року

Огоцька О.М.

Інформація до плану житлового будинку

№	Найменування частин приміщень, (житлова кімната, кухня, коридор, ванна)	Площа по внутрішнім вимірам (кв.м)	В т.ч. площа житлових квартир (кв.м)			Площа приміщень загального користування	Самостійно придбане чи переобладнане приміщення (кв.м)	Примітки
			квартир (кв.м)					
			загальна	житлова	підсобна			
1	житлова	14,8		14,8				
2	сан.вузол	3,8			3,8			
3	лоджия	3,3			3,3			
	Всього	21,9	21,9	14,8	7,1			
	сходовая	11,4				11,4		
	кухня	6,3				6,3		
	коридор	27,8				27,8		
	сміттєпровід	1,0				1,0		
	Всього	46,5	46,5			46,5		
Всього по другому поверху:		209,3	209,3	127,8	35,0	46,5		
301	житлова	18,0		18,0				
2	житлова	11,6		11,6				
3	коридор	3,5			3,5			
4	туалет	1,0			1,0			
5	ванна	1,7			1,7			
	Всього	35,8	35,8	29,6	6,2			
302	житлова	17,5		17,5				
2	житлова	9,6		9,6				
3	коридор	5,1			5,1			
4	ванна	1,7			1,7			
5	туалет	1,0			1,0			
	Всього	34,9	34,9	27,1	7,8			
303	житлова	17,3		17,3				
2	житлова	11,9		11,9				
3	коридор	3,2			3,2			
4	ванна	1,7			1,7			
5	туалет	1,0			1,0			
	Всього	35,1	35,1	29,2	5,9			
304	житлова	16,7		16,7				
2	житлова	1,8						
3	коридор				5,1			
4	ванна				1,8			



Огоцька О.М.

11 2013 року

Експлікація до плану житлового будинку

Поверх	Номер квартири або приміщення	Номери кімнат, кухонь, коридорів, та інших	Найменування частин приміщень, (житлова кімната, кухня, коридор, ванна)	Площа по внутрішнім виміру (кв.м)	В т.ч. площа житлових квартир (кв.м)			Площа приміщення, загального користування	Самовільно прибудоване чи переобладнане приміщення (кв.м)
					загальна	житлова	підсобна		
	904	1	житлова	17,0		17,0			
		2	житлова	11,6		11,6			
		3	коридор	5,3			5,3		
		4	ванна	1,7			1,7		
		5	туалет	1,0			1,0		
			Всього	36,6	36,6	28,6	8,0		
	905	1	житлова	15,1		15,1			
		2	санвузол	4,2			4,2		
		3	лоджия	3,3			3,3		
			Всього	22,6	22,6	15,1	7,5		
	I		сходовая	11,3				11,3	
	II		кухня	9,3				9,3	
	III		коридор	29,0				29,0	
	IV		сміттєпровід	1,0				1,0	
			Всього	50,6	50,6			50,6	
Всього по дев'ятому поверху				216,2	216,2	131,4	34,2	50,6	
			Всього	2117,7	2117,7	1033,8	378,6	705,3	
ОБЛАСТНЕ УПРАВЛІННЯ М. П. ГОСПОД. ПОСЛУГ УНІВЕРСАЛІА Івано-Франківськ									

28.11.2013 року



Огоцька О.М.

Характеристика будинку, господарських будівель та споруд

Літер	Назва об'єкта	Рік побудови	Опис основних конструктивних елементів					Інженерне обладнання					Висота (м)	Площа поверху, кв.м	Об'єм (куб.м)	Вартість заміщення (грн.)	% фін. зносу	Інвентаризаційна вартість (грн.)
			фундамент	стіни	покрівля	перегородки	підлога	сходи	електрика	теплота	газопостач.	водопостач.						
1	2	3	4	5	6	7	8	9	10	11	12	13	14	15	16	17	18	19
А	Пустопорожній	1982	бетон	бетон	топі	бетон	панелі	бетон	так	так	так							21



Директор О.М.
Григорук, пров. пр.м.м.

28.11.2013

Додаток до плану житлового будинку

№	Найменування частини приміщення, (житлова кімната, кухня, коридор, ванна)	Площа по експлуатаційній документації (кв.м)	В т.ч. площа житлових квартир (кв.м)			Площа приміщення житлового господарства	Сума площ приміщень житлового господарства	Примітка
			квартир (кв.м)					
			загальна	житлова	підсобна			
1	коридор	1,9				1,9		
2	коридор	6,3				6,3		
3	бойлер	37,4				37,4		
4	підвал	11,1				11,1		
5	електро-щит	11,5				11,5		
6	підвал	25,5				25,5		
7	підвал	10,1				10,1		
8	підвал	11,5				11,5		
9	підвал	26,7				26,7		
10	коридор	6,0				6,0		
11	коридор	3,1				3,1		
12	кім. відпочинку	16,7				16,7		
13	сауна	2,1				2,1		
14	сауна	9,7				9,7		
15	коридор	2,8				2,8		
16	душева	12,3				12,3		
17	туалет	1,8				1,8		
18	підсобне	1,7				1,7		
19	кім. відпочинку	9,8				9,8		
	Всього	208,0	208,0			208,0		
1	тамбур	3,6				3,6		
2	підсобне	3,3				3,3		
3	хол	28,0				28,0		
4	сан.вузол	5,2				5,2		
5	коридор	3,6				3,6		
6	кухня	6,8				6,8		
7	підсобне	2,5				2,5		
8	їдальня	32,3				32,3		
9	кладова	3,8				3,8		
10	туалет	1,0				1,0		
11	кладова	1,6				1,6		
12	коридор	1,5				1,5		
13	кабінет	8,4				8,4		
14	підсобна	9,4				9,4		
15	коридор	6,5				6,5		
16	кабінет	7,1				7,1		
17	підсобне	2,8				2,8		
18	коридор	7,0				7,0		
19	кабінет	17,9				17,9		
20	зал	16,4				16,4		

2013 року



Огоцька О.М.